



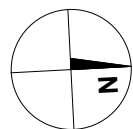

Mieszczńska Park

**RAFIN**  
developer

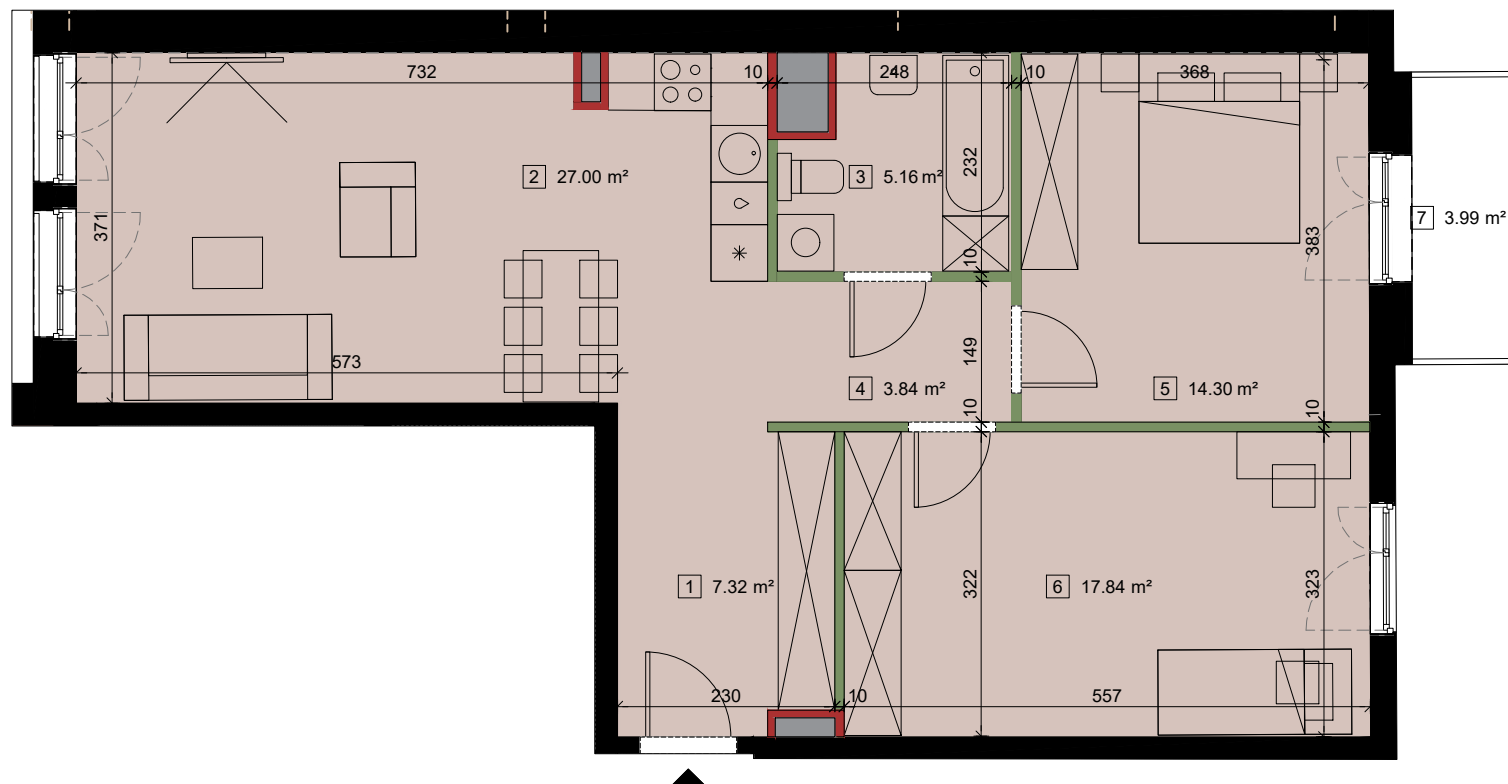

SKALA 0 1m 2m 3m

**MAC**  
**OW**

UWAGA ! Prezentowane rzuty zostały załączone w celu przedstawienia rozkładu funkcjonalnego i należy je traktować poglądowo.

LEGENDA:

- ▲ wejście do mieszkania
- pion wentylacyjny
- grzejnik panelowy
- grzejnik łazienkowy
- przegrody
- ściany szachtów instal.
- ściany konstrukcyjne

**NR MIESZKANIA**  
**01.3.M01**

**PIĘTRO** 1  
**KLATKA** K3  
**MIESZKANIE** 1  
**LICZBA POKOI** 3

**POWIERZCHNIA** 77,16m<sup>2</sup>  
1 PRZEDPOKÓJ 7.32 m<sup>2</sup>  
2 POKÓJ DZIENNY Z ANEKSEM 27.00 m<sup>2</sup>  
3 ŁAZIENKA 5.16 m<sup>2</sup>  
4 KORYTARZ 3.84 m<sup>2</sup>  
5 POKÓJ 14.30 m<sup>2</sup>  
6 POKÓJ 17.84 m<sup>2</sup>  
**POWIERZCHNIA UŻYTKOWA** 75,46m<sup>2</sup>  
POWIERZCHNIA PRZEGRÓD 1.70 m<sup>2</sup>  
7 BALKON 3.99 m<sup>2</sup>

