




Mieszcząńska Park

RAFIN
develo per

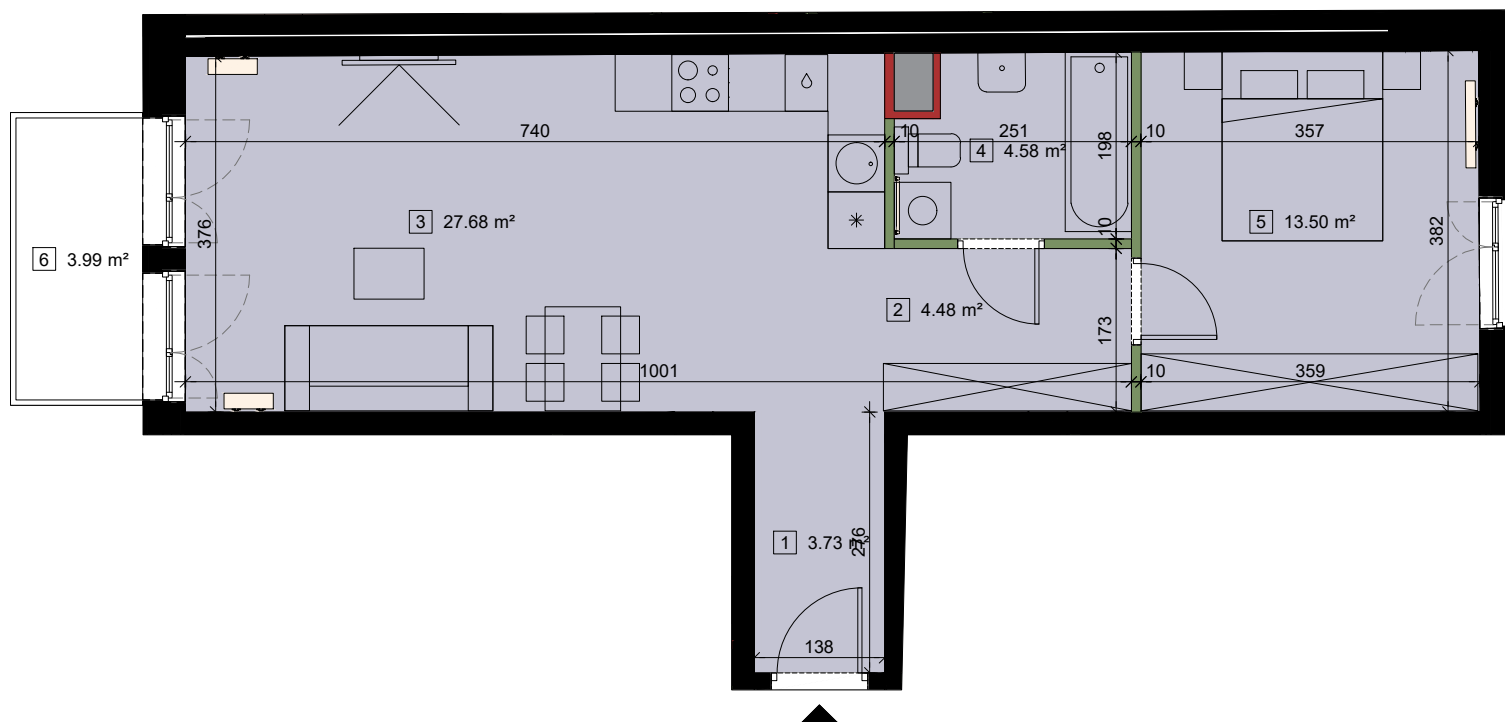

SKALA 0 1m 2m 3m

MAKOW

UWAGA ! Prezentowane rzuty zostały załączone w celu przedstawienia rozkładu funkcjonalnego i należy je traktować poglądowo.

LEGENDA:

- wejście do mieszkania
- pion wentylacyjny
- grzejnik panelowy
- grzejnik łazienkowy
- przegrody
- ściany szachtów instal.
- ściany konstrukcyjne

NR MIESZKANIA
02.3.M02

PIĘTRO 2

KLATKA K3

MIESZKANIE 2

LICZBA POKOI 2

POWIERZCHNIA 54.74m²

1 PRZEDPOKÓJ 3.73 m²

2 KORYTARZ 4.48 m²

3 POKÓJ DZIENNY Z ANEKSEM 27.68 m²

4 ŁAZIENKA 4.58 m²

5 POKÓJ 13.50 m²

POWIERZCHNIA UŻYTKOWA 53.97m²

POWIERZCHNIA PRZEGRÓD 0.77 m²

6 BALKON 3.99 m²

