



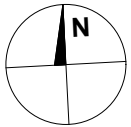

Mieszcząńska Park

RAFIN
develo per

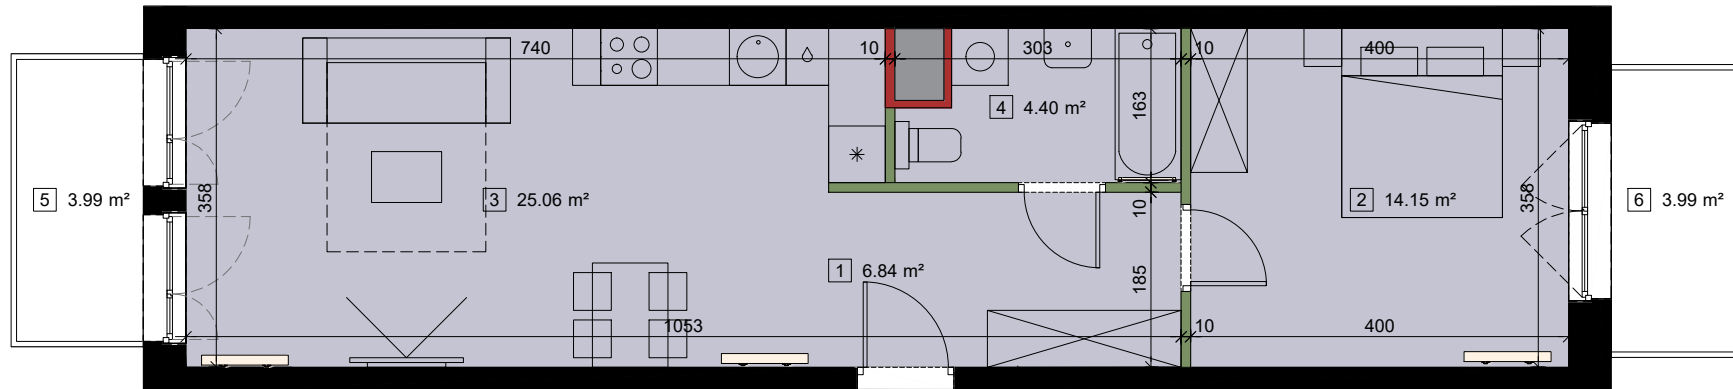

SKALA 0 1m 2m 3m

**MA
CK
OW**

UWAGA ! Prezentowane rzuty zostały załączone w celu przedstawienia rozkładu funkcjonalnego i należy je traktować poglądowo.

LEGENDA:

- wejście do mieszkania
- pion wentylacyjny
- grzejnik panelowy
- grzejnik łazienkowy
- przegrody
- ściany szachtów instal.
- ściany konstrukcyjne

NR MIESZKANIA
03.6.M02

PIĘTRO 3

KLATKA K6

MIESZKANIE 2

LICZBA POKOI 2

| | |
|------------------------------|---------------------------|
| POWIERZCHNIA | 51.26m² |
| 1 PRZEDPOKÓJ | 6.84 m ² |
| 2 POKÓJ | 14.15 m ² |
| 3 POKÓJ DZIENNY Z ANEKSEM | 25.06 m ² |
| 4 ŁAZIENKA | 4.40 m ² |
| POWIERZCHNIA UŻYTKOWA | 50.45m² |
| POWIERZCHNIA PRZEGRÓD | 0.81m ² |
| 5 BALKON | 3.99 m ² |
| 6 BALKON | 3.99 m ² |

