



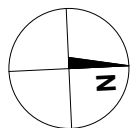

Mieszczńska Park

RAFIN
developer

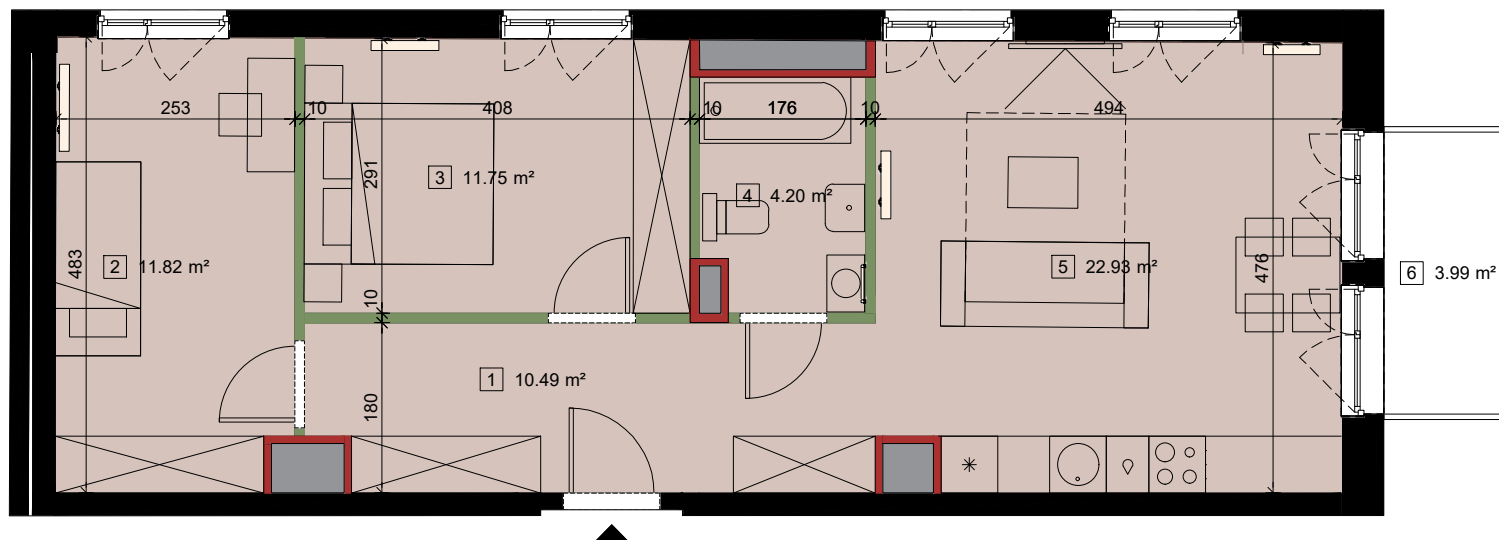

SKALA 0 1m 2m 3m

**MA
CK
OW**

UWAGA ! Prezentowane rzuty zostały załączone w celu przedstawienia rozkładu funkcjonalnego i należy je traktować poglądowo.

LEGENDA:

- ▲ wejście do mieszkania
- pion wentylacyjny
- grzejnik panelowy
- grzejnik łazienkowy
- przegrody
- ściany szachtów instal.
- ściany konstrukcyjne

NR MIESZKANIA
04.1.M01

PIĘTRO 4

KLATKA K1

MIESZKANIE 1

LICZBA POKOI 3

POWIERZCHNIA

62.58 m²

1 PRZEDPOKÓJ	10.49 m²
2 POKÓJ	11.82 m²
3 POKÓJ	11.75 m²
4 ŁAZIENKA	4.20 m²
5 POKÓJ DZIENNY Z ANEKSEM	22.93 m²
POWIERZCHNIA UŻYTKOWA	61.19 m²
POWIERZCHNIA PRZEGRÓD	1.39 m²
6 BALKON	3.99 m²

