



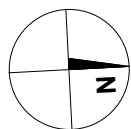

Mieszczkańska Park

RAFIN
developer

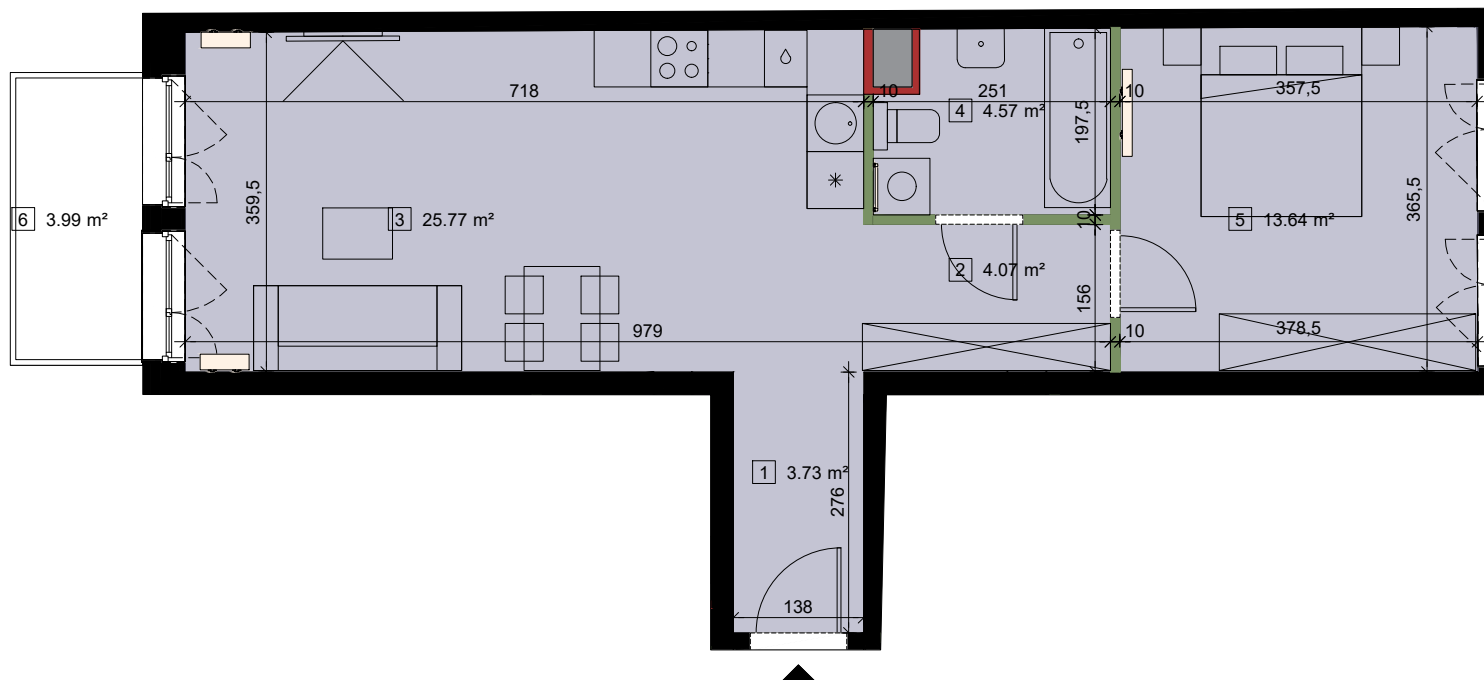

SKALA 0 1m 2m 3m

**MA
CK
OW**

UWAGA ! Prezentowane rzuty zostały załączone w celu przedstawienia rozkładu funkcjonalnego i należy je traktować poglądowo.

LEGENDA:

- ▲ wejście do mieszkania
- pion wentylacyjny
- grzejnik panelowy
- grzejnik łazienkowy
- przegrody
- ściany szachtów instal.
- ściany konstrukcyjne

NR MIESZKANIA
04.3.M02

PIĘTRO 4
KLATKA K3
MIESZKANIE 2
LICZBA POKOI 2

POWIERZCHNIA 52.55m²
1 PRZEDPOKÓJ 3.73 m²
2 KORYTARZ 4.07 m²
3 POKÓJ DZIENNY Z ANEKSEM 25.77 m²
4 ŁAZIENKA 4.57 m²
5 POKÓJ 13.64 m²
POWIERZCHNIA UŻYTKOWA 51.78m²
POWIERZCHNIA PRZEGRÓD 0.77 m²
6 BALKON 3.99 m²

