



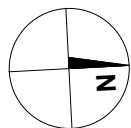

Mieszcząńska Park

RAFIN
developer

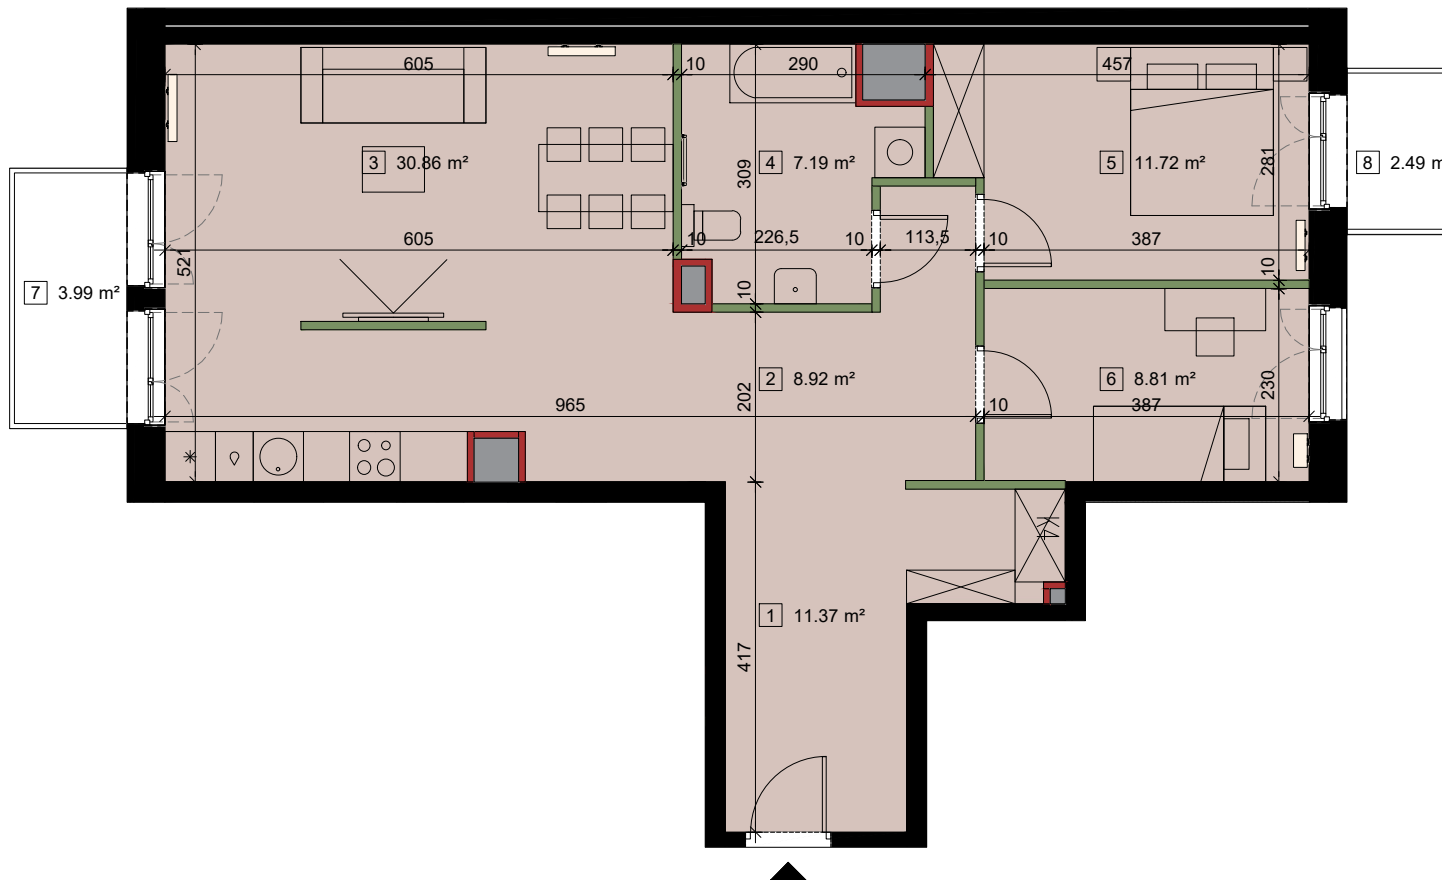

SKALA 0 1m 2m 3m

MAKOW

UWAGA ! Prezentowane rzuty zostały założone w celu przedstawienia rozkładu funkcjonalnego i należy je traktować poglądowo.

LEGENDA:

- wejście do mieszkania
- przegrody
- pion wentylacyjny
- ściany szachtów instal.
- grzejnik panelowy
- ściany konstrukcyjne
- grzejnik łazienkowy

NR MIESZKANIA
04.4.M06

PIĘTRO 4

KLATKA K4

MIESZKANIE 6

LICZBA POKOI 3

POWIERZCHNIA 80.64m²

1 PRZEDPOKÓJ	11.37 m ²
2 KORYTARZ	8.92 m ²
3 POKÓJ DZIENNY Z ANEKSEM	30.86 m ²
4 ŁAZIENKA	7.19 m ²
5 POKÓJ	11.72 m ²
6 POKÓJ	8.81 m ²
POWIERZCHNIA UŻYTKOWA	78.87 m²
POWIERZCHNIA PRZEGRÓD	1.77 m ²
7 BALKON	3.99 m ²
8 BALKON	2.49 m ²

