



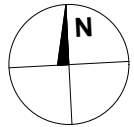

Mieszcząńska Park

**RAFIN**  
developer

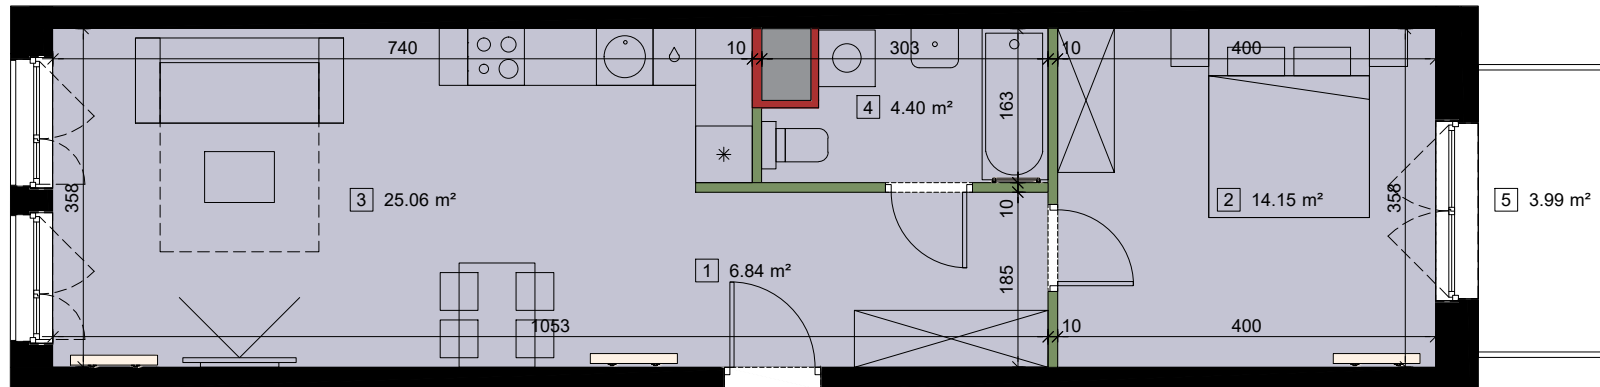

SKALA 0 1m 2m 3m

**MA  
CK  
OW**

UWAGA ! Prezentowane rzuty zostały załączone w celu przedstawienia rozkładu funkcjonalnego i należy je traktować poglądowo.

LEGENDA:

- wejście do mieszkania
- pion wentylacyjny
- grzejnik panelowy
- grzejnik łazienkowy
- przegrody
- ściany szachtów instal.
- ściany konstrukcyjne

**NR MIESZKANIA**  
**04.6.M02**

**PIĘTRO** 4

**KLATKA** K6

**MIESZKANIE** 2

**LICZBA POKOI** 2

**POWIERZCHNIA** 51.26m<sup>2</sup>

1 PRZEDPOKÓJ 6.84 m<sup>2</sup>

2 ŁAZIENKA 14.15 m<sup>2</sup>

3 POKÓJ 25.06 m<sup>2</sup>

4 POKÓJ 4.40 m<sup>2</sup>

**POWIERZCHNIA UŻYTKOWA** 50.45m<sup>2</sup>

POWIERZCHNIA PRZEGRÓD 0.81m<sup>2</sup>

5 BALKON 3.99 m<sup>2</sup>

