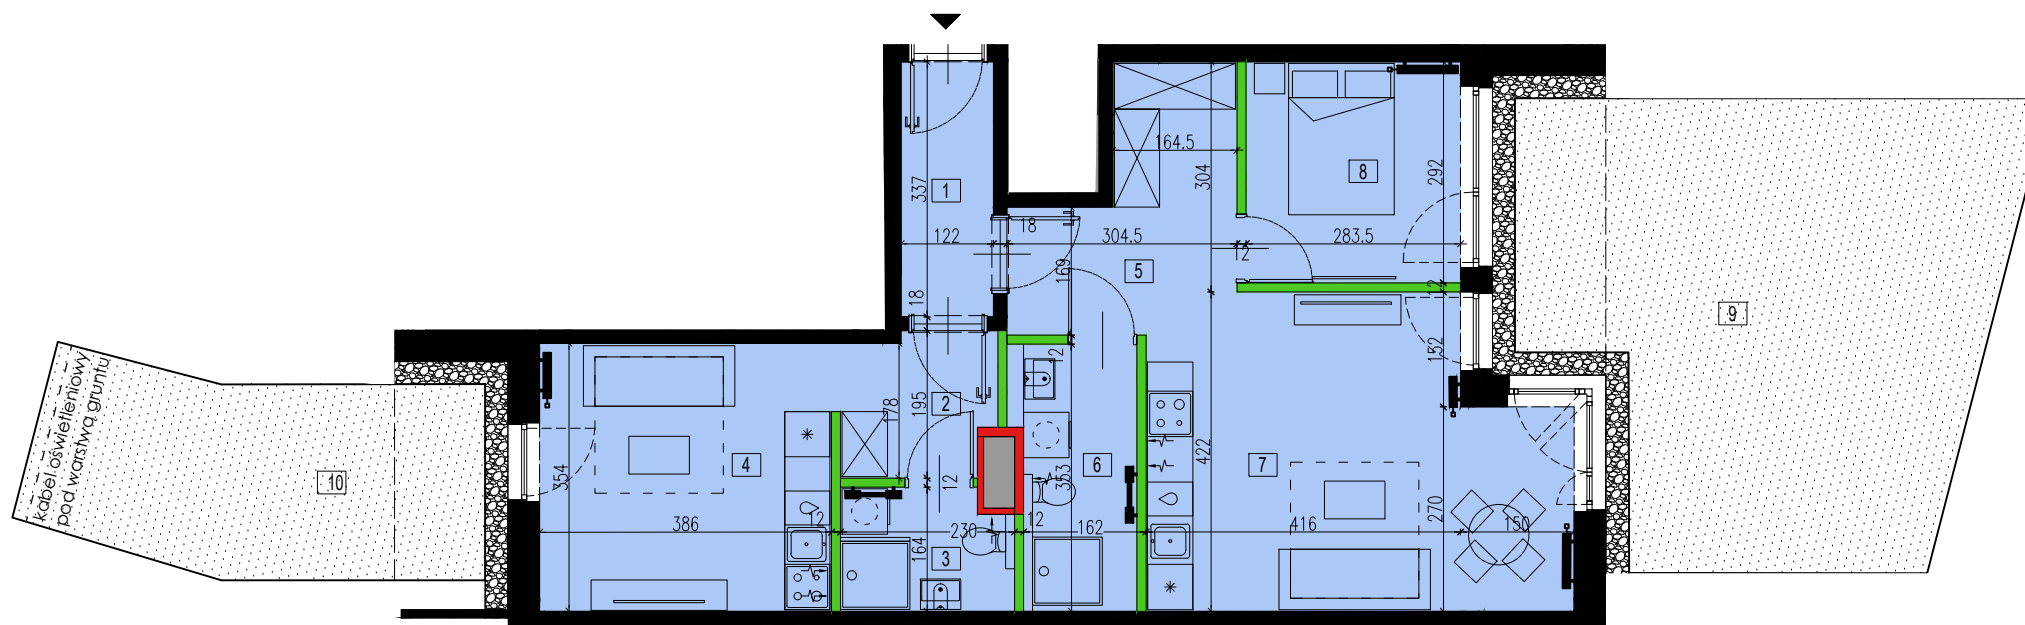


SKALA 0 1m 2m 3m

RAFIN
developer

UWAGA! Prezentowane rzuty zostały załączone
w celu przedstawienia rozkładu funkcjonalnego
i należy je traktować poglądowo.

MPP
spółka z ograniczoną odpowiedzialnością sp.k.
tel: 071.377.00.77
fax: 071.377.00.88
web: www.mackow.pl
email: mackow@mackow.pl
adres: ul. Podwałe 61/1, 50-010 Wrocław

**MAC
KOW**POWIERZCHNIA LOKALU 70,06m²

- 1 PRZEDPOKÓJ 4,04m²
- 2 HOL 1 3,91m²
- 3 ŁAZIENKA 1 3,67m²
- 4 POKÓJ DZIENNY Z ANEKSEM 1 13,70m²
- 5 HOL 2 7,54m²
- 6 ŁAZIENKA 2 5,69m²
- 7 POKÓJ DZIENNY Z ANEKSEM 2 21,45m²
- 8 POKÓJ 8,30m²

- POWIERZCHNIA UŻYTKOWA 68,30m²
- Powierzchnia przegród 1,76m²
- 9 OGRÓD 34,79m²
- 10 OGRÓD 15,31m²

- ▲ wejście do mieszkania
- pion wentylacyjny
- grzejnik panelowy
- grzejnik łazienkowy
- przegrody
- ściany szachtów instal.
- ściany konstrukcyjne
- linia nadwieszenia

NR MIESZKANIA 3.L0.K3.03

PIĘTRO	0	MIESZKANIE	3
KLATKA	K3	LICZBA POKOI	3

