




ILOŚĆ POKOI

4

KONDYGNACJA

0

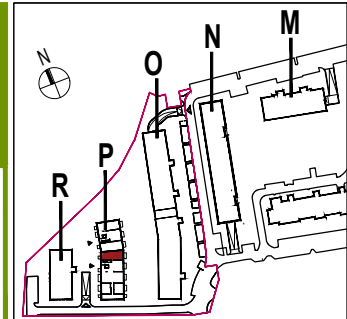

ul. KAWALERZYSTÓW

MIESZKANIE P.1.0.01


powierzchnia lokalu **82,70 m²**

1 przedpokój	9,22 m ²
2 pokój dzienny z aneksem kuchennym	23,87 m ²
3 toaleta	3,11 m ²
4 łazienka	6,71 m ²
5 pokój	13,37 m ²
6 pokój	13,75 m ²
7 pokój	10,26 m ²

powierzchnia użytkowa **80,29 m²**

powierzchnia przegród **2,41 m²**

8 ogród	16,43 m ²
9 taras	6,57 m ²
10 ogród	27,37 m ²
11 taras	5,99 m ²

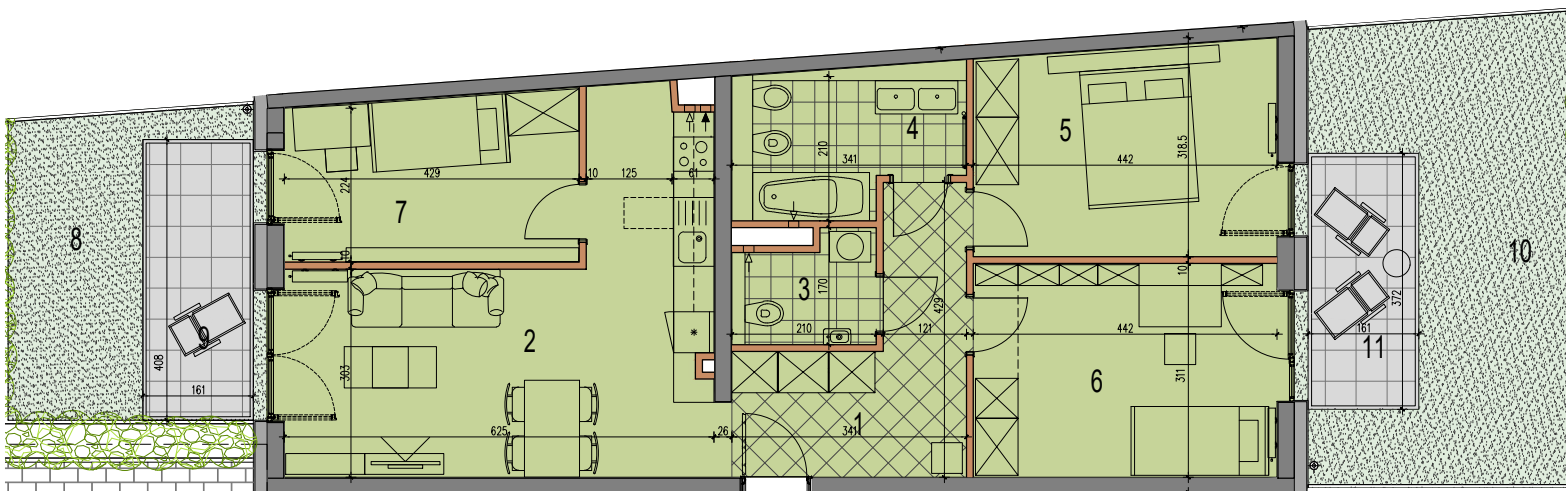

Uwaga: Prezentowane rzuty zostały załączone w celu przedstawienia rozkładu funkcjonalnego i należy je traktować poglądowo.

aswstudioprojektowemacieihawrylak

asw

Władysława Jagiełły 3/22,50-201 Wrocław, tel./fax. +48 726 864 649

LEGENDA:

konstrukcja/ ściany międzylokalowe
 ściany zewnętrzne
 ściany działowe (przegrody)

pionny wodny i wentylacyjny
 taras
 wejście do mieszkania

wejście do budynku
 wejście dodatkowe
 wjazd do parkingu podziemnego

pawłacz: położenie i wejście
 obrys szklanego daszku

