



ILOŚĆ POKOI
2

KONDYGNACJA
0

ul. KAWALERZYSTÓW


MIESZKANIE R.1.0.06
 powierzchnia lokalu **45,29 m²**

1 przedpokój	3,94 m ²
2 pokój dzienny z aneksem kuchennym	24,96 m ²
3 pokój	10,68 m ²
4 łazienka	4,52 m ²

powierzchnia użytkowa 44,10 m²

powierzchnia przegród 1,19 m²

5 ogród	30,15 m ²
6 taras	6,96 m ²

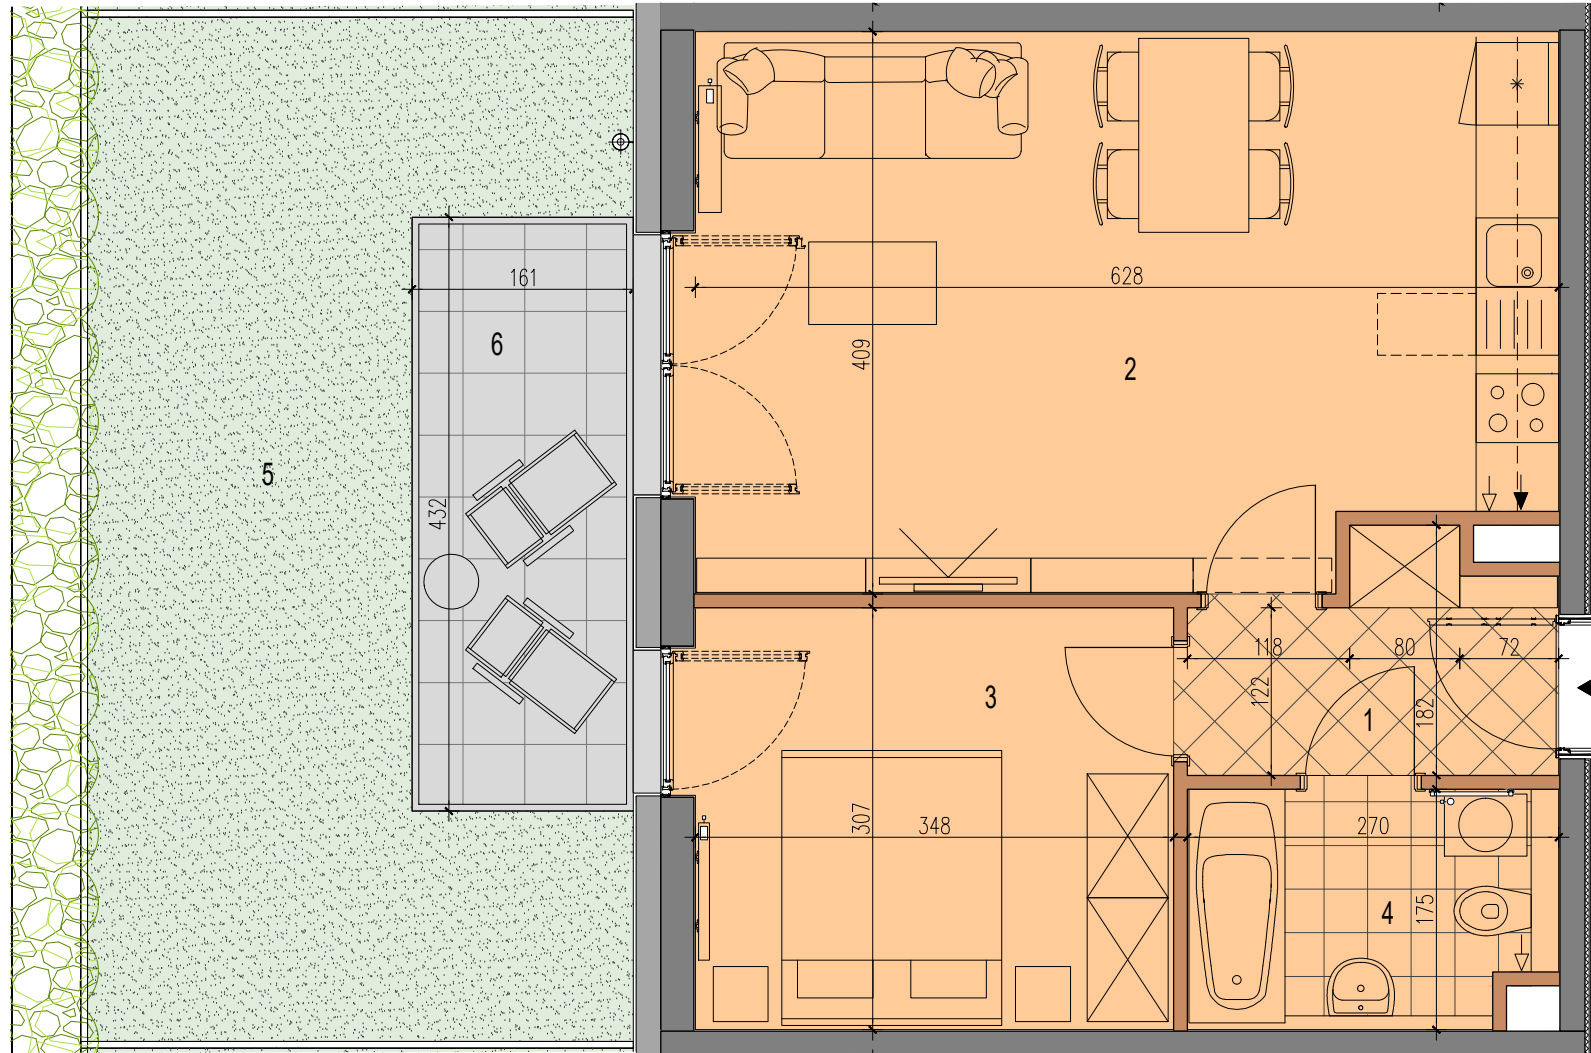

Uwaga: Prezentowane rzuty zostały załączone w celu przedstawienia rozkładu funkcjonalnego i należy je traktować poglądowo.

aswstudioprojektowemaciehawyrlak

asw

Władysława Jagiełły 3/22, 50-201 Wrocław, tel./fax. +48 726 864 649

LEGENDA:

konstrukcja/ ściany międzylokalowe
 ściany zewnętrzne
 ściany działowe (przegrody)

pionowe wodne i wentylacyjne
 taras
 wejście do mieszkania

wejście do budynku
 wejście dodatkowe
 wjazd do parkingu podziemnego

pawlacz: położenie i wejście
 obrys szklanego daszku

